DKDM stuen

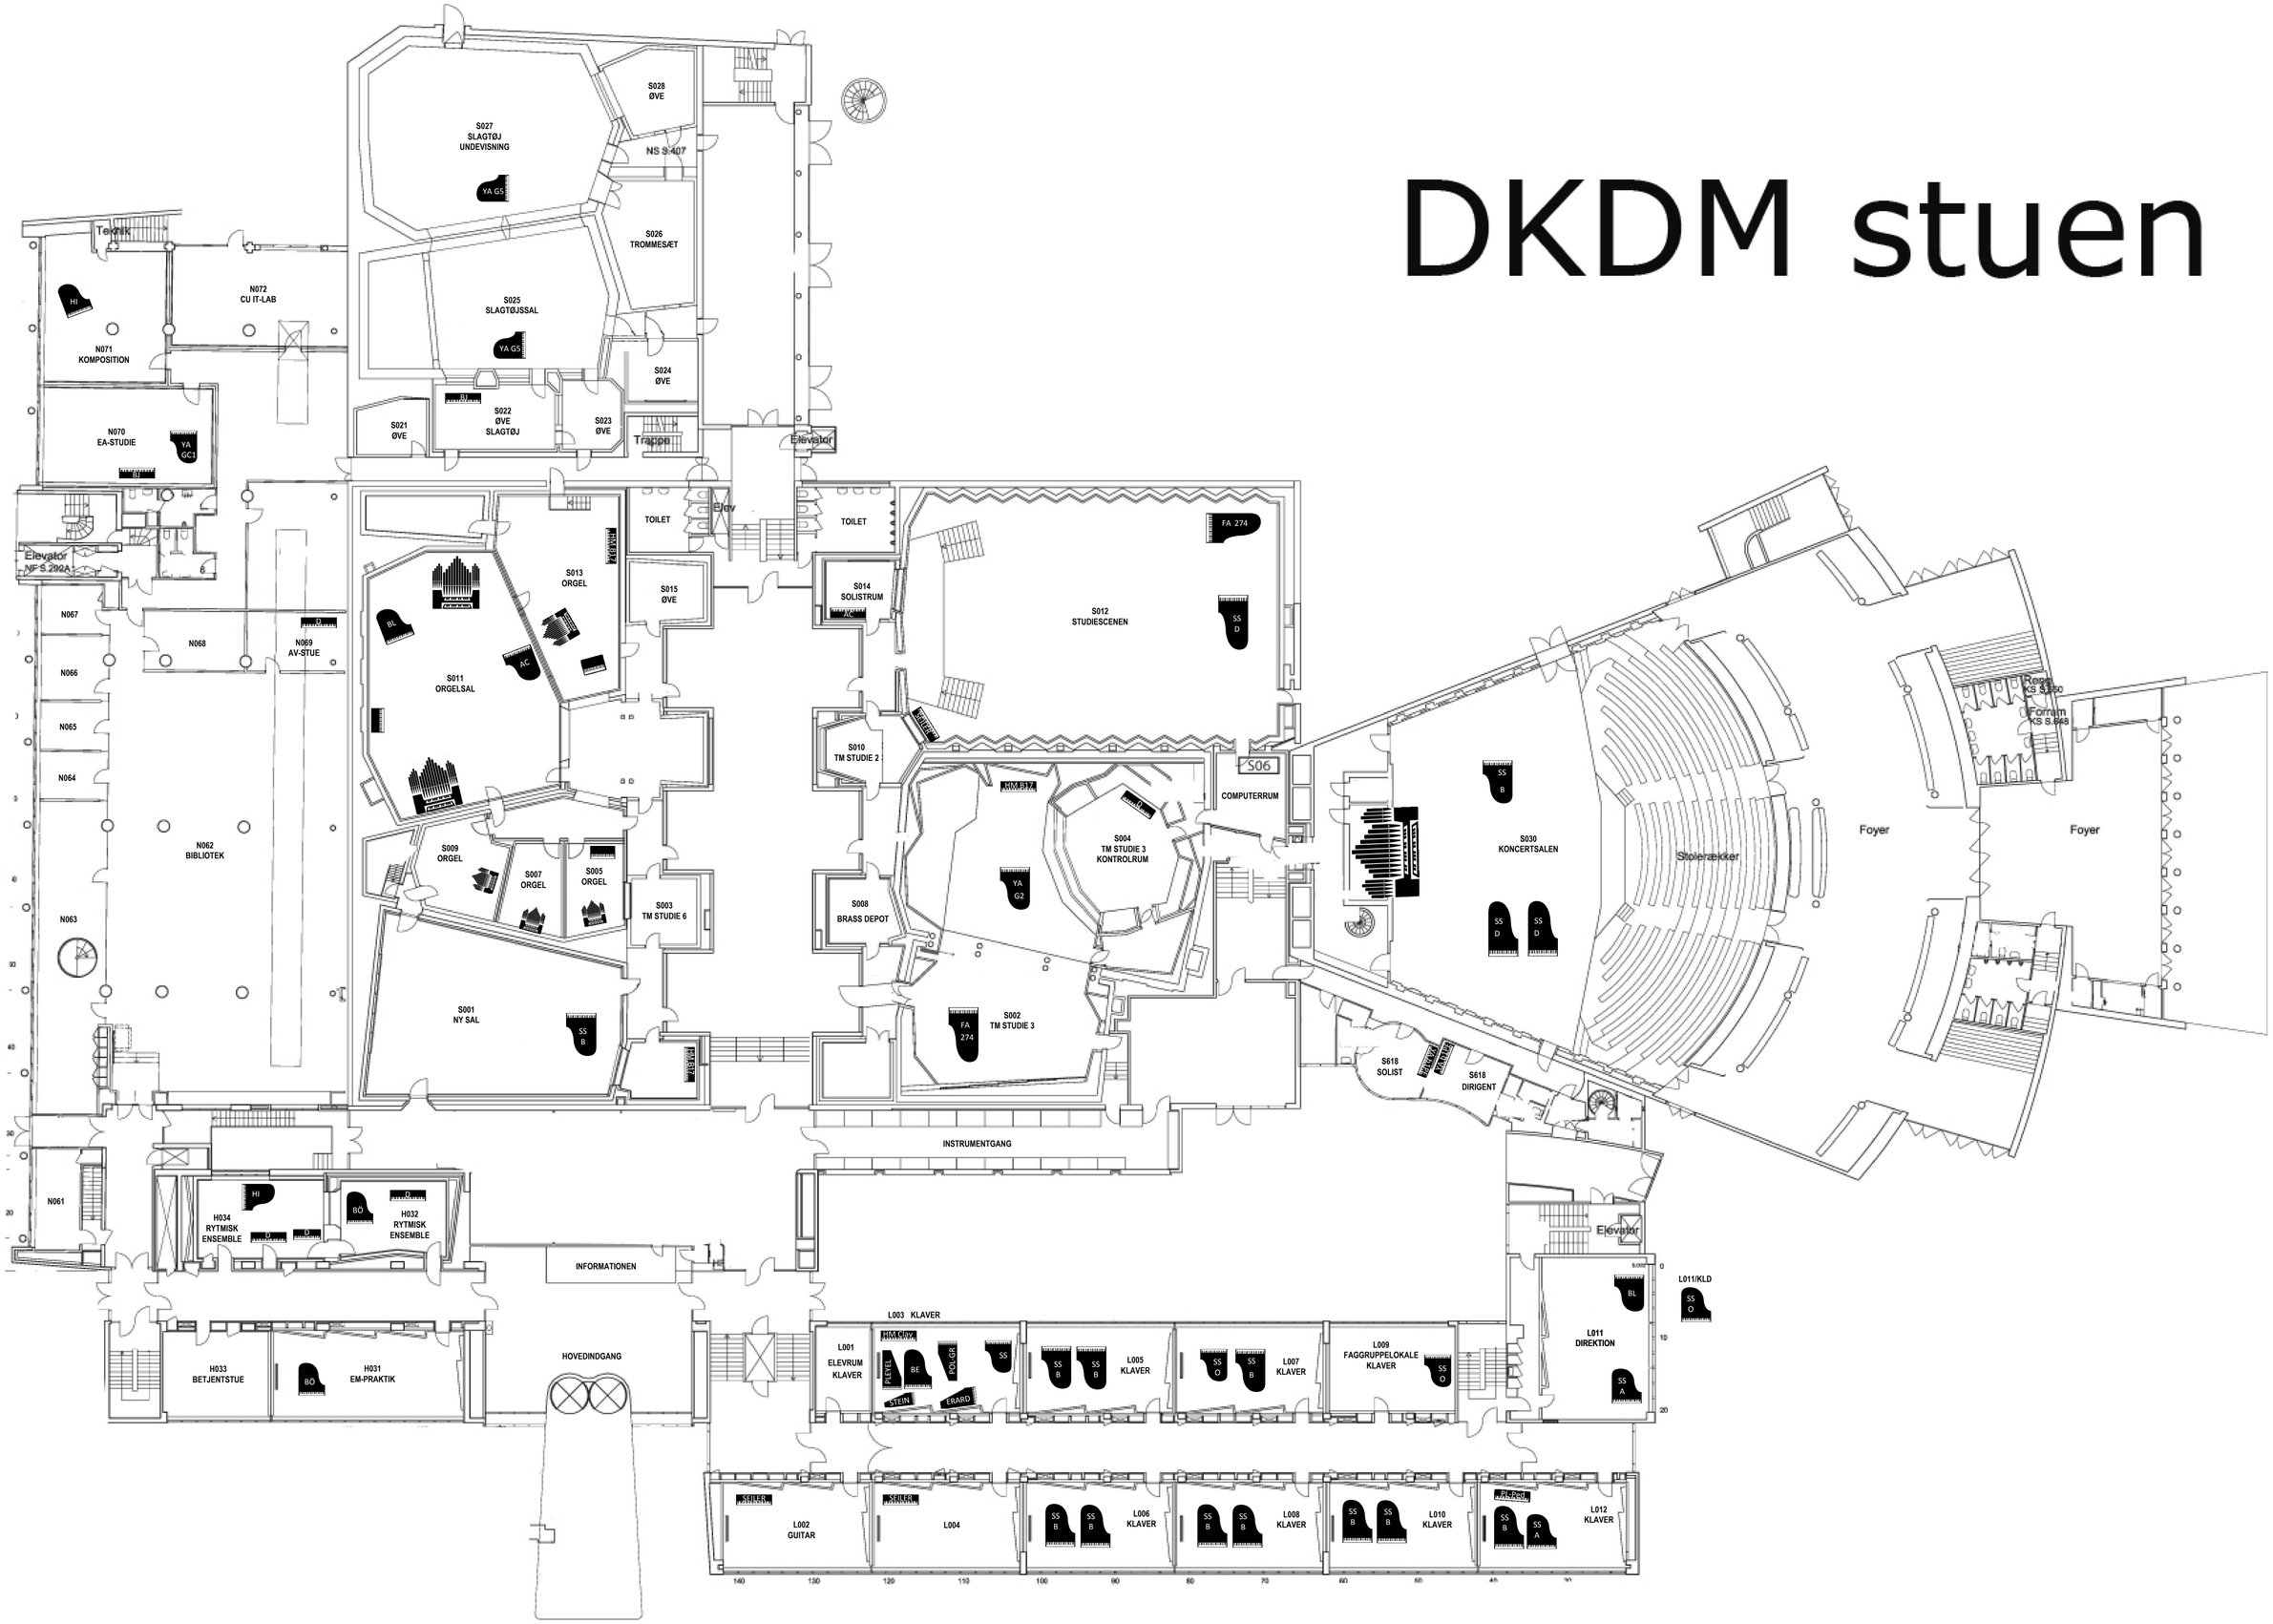
S027
SLAGTØJ
UNDEVISNING
S028
ØVE
NS S.407
S026
TROMMESÆT
S025
SLAGTØJSSAL
S024
ØVE
S021
ØVE
S022
ØVE
SLAGTØJ
S023
ØVE
Trappe
Elevator
Teknik
N072
CU IT-LAB
N071
KOMPOSITION
N070
EA-STUDIE
Elevator
NF S.292A
N067
N068
N069
AV-STUE
N066
N065
N064
N062
BIBLIOTEK
N063
N061
TOILET
Bjov
TOILET
S013
ORGEL
S015
ØVE
S014
SOLISTRUM
S012
STUDIESCENEN
S011
ORGELSAL
S010
TM STUDIE 2
S006
COMPUTERRUM
S004
TM STUDIE 3
KONTROLRUM
S009
ORGEL
S007
ORGEL
S005
ORGEL
S003
TM STUDIE 6
S008
BRASS DEPOT
S002
TM STUDIE 3
S001
NY SAL
S030
KONCERTSALEN
Stolerækker
Foyer
Foyer
Rest
KS S.330
Forrum
KS S.448
S618
SOLIST
S616
DIRIGENT
INSTRUMENTGANG
H034
RYTMISK
ENSEMBLE
H032
RYTMISK
ENSEMBLE
INFORMATIONEN
H033
BETJENTSTUE
H031
EM-PRAKTIK
HOVEDINDGANG
L003 KLAVER
L001
ELEVRUM
KLAVER
L005
KLAVER
L007
KLAVER
L009
FAGGRUPPELOKALE
KLAVER
Elevator
L011/KLD
L011
DIREKTION
L002
GUITAR
L004
L006
KLAVER
L008
KLAVER
L010
KLAVER
L012
KLAVER